

VESTIAIRES FOOT USCCA CROTENAY

Maître d'oeuvre




416, rue du Grand Messia
39 570 MESSIA-SUR-SORNE

Tel : 03-84-86-20-68
Port: 06-32-85-48-00
contact@symmetria.fr
www.symmetria-maitredoeuvre.fr

Maître d'ouvrage

Mairie CROTENAY


SYMMETRIA
Architecte - Frédéric CAUCHIE
416 rue du Grand Messia - 39570 MESSIA S/ SORNE
Tél. 03 84 86 20 68 - Port: 06 32 85 48 00
E-mail: contact@symmetria.fr
SIRET 494 964 240 00035

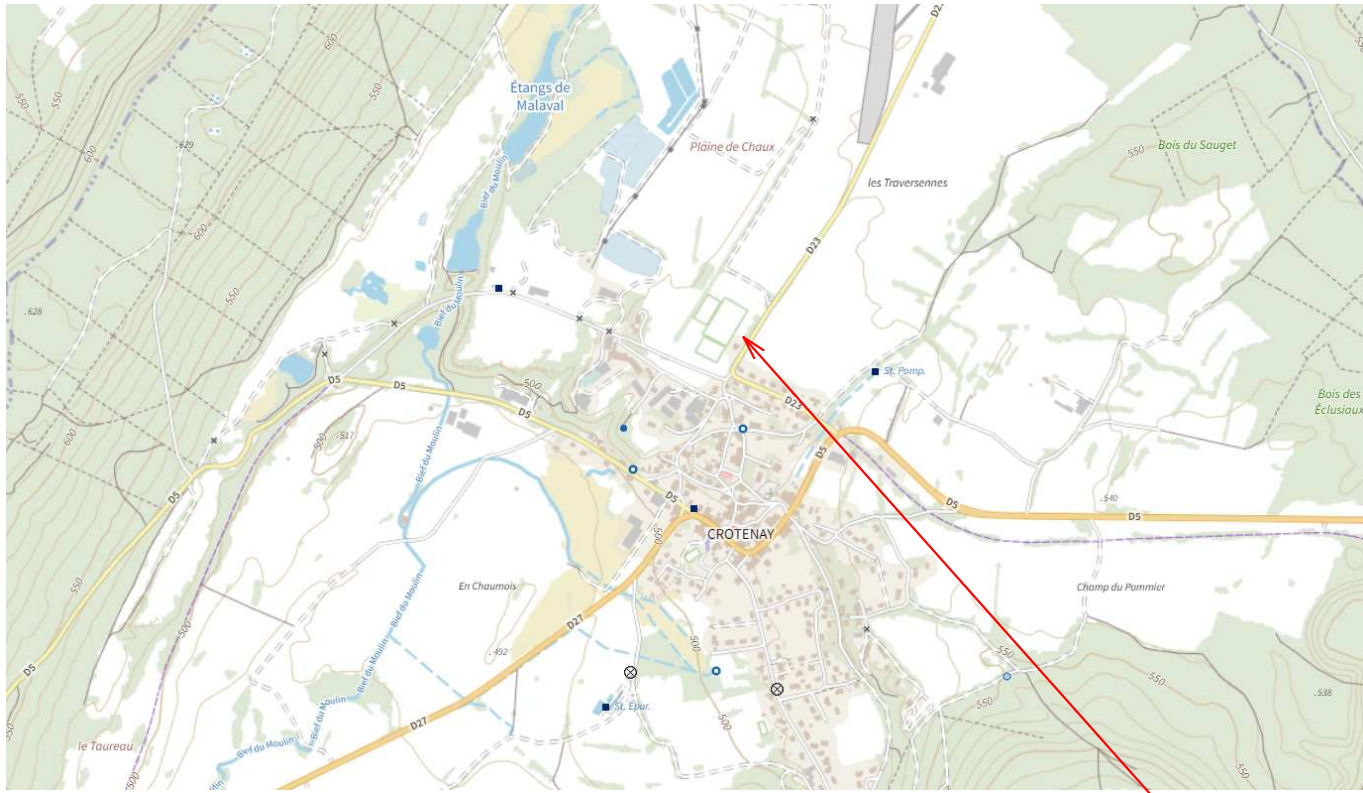


ADRESSE : Route de l'Aerodrome
 39 300 CROTENAY
SECTION : ZB
PARCELLE : 21 et 22
SURFACE : 9 030 et 29 350 m² = 38 380 m²



ECHELLE : 1/1000

ECHELLE : 1/2500

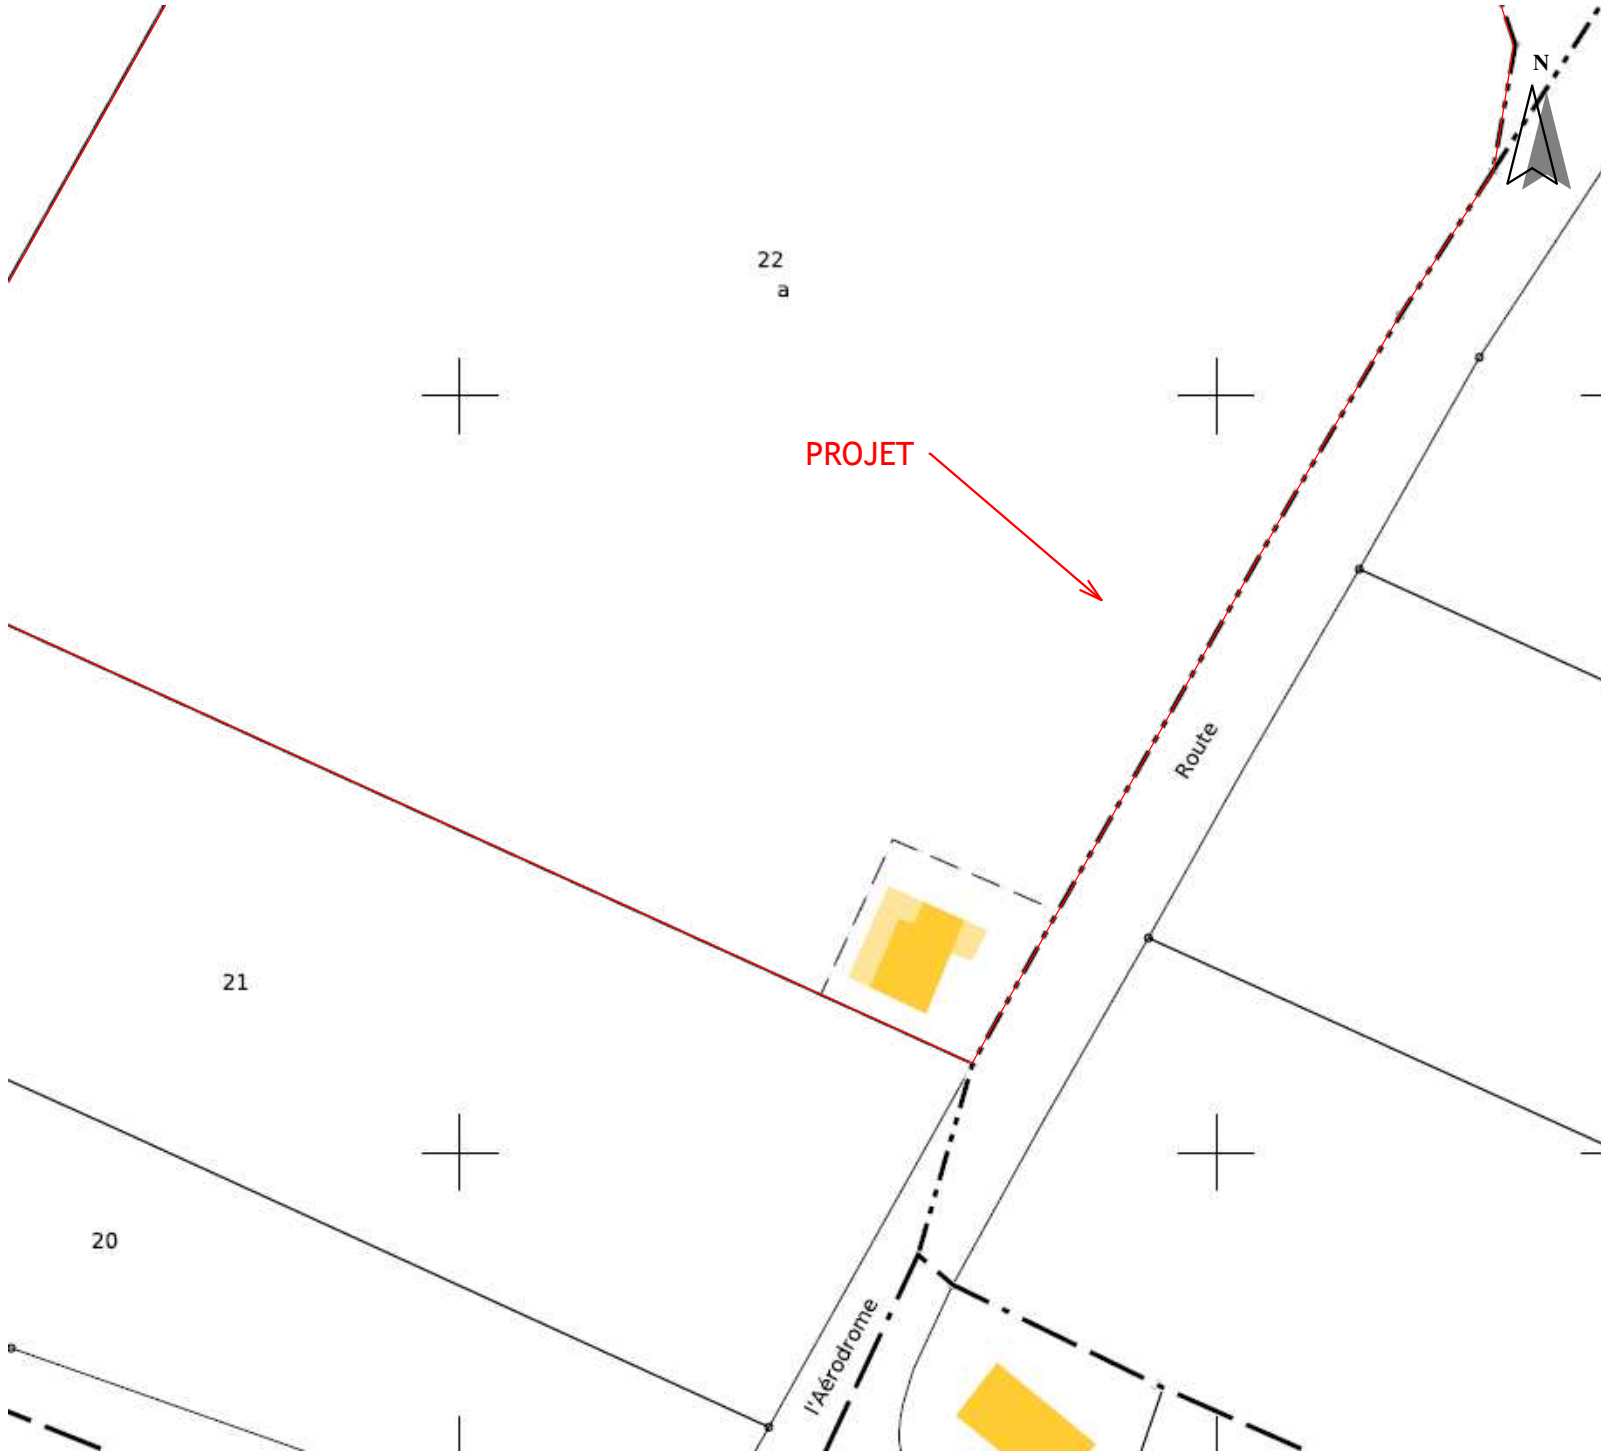

 Frédéric CAUCHIE SYMMETRIA ARCHITECTURE ET MAÎTRISE D'ŒUVRE	416, rue du Grand Messia 39 570 MESSIA-SUR-SORNE Tel : 03-84-86-20-68 Port: 06-32-85-48-00 contact@symmetria.fr www.symmetria-maitredoeuvre.fr	VESTIAIRES FOOT USCCA CROTENAY			Mairie CROTENAY
		Numéro de projet : 01 Date : 16/02/2024 10:37:33	Echelle :	PLAN DE SITUATION Dessinateur : Dessinateur 2	

Les plans sont la propriété intellectuelle de l'architecte. Aucune utilisation ne peut être faite sans son autorisation écrite

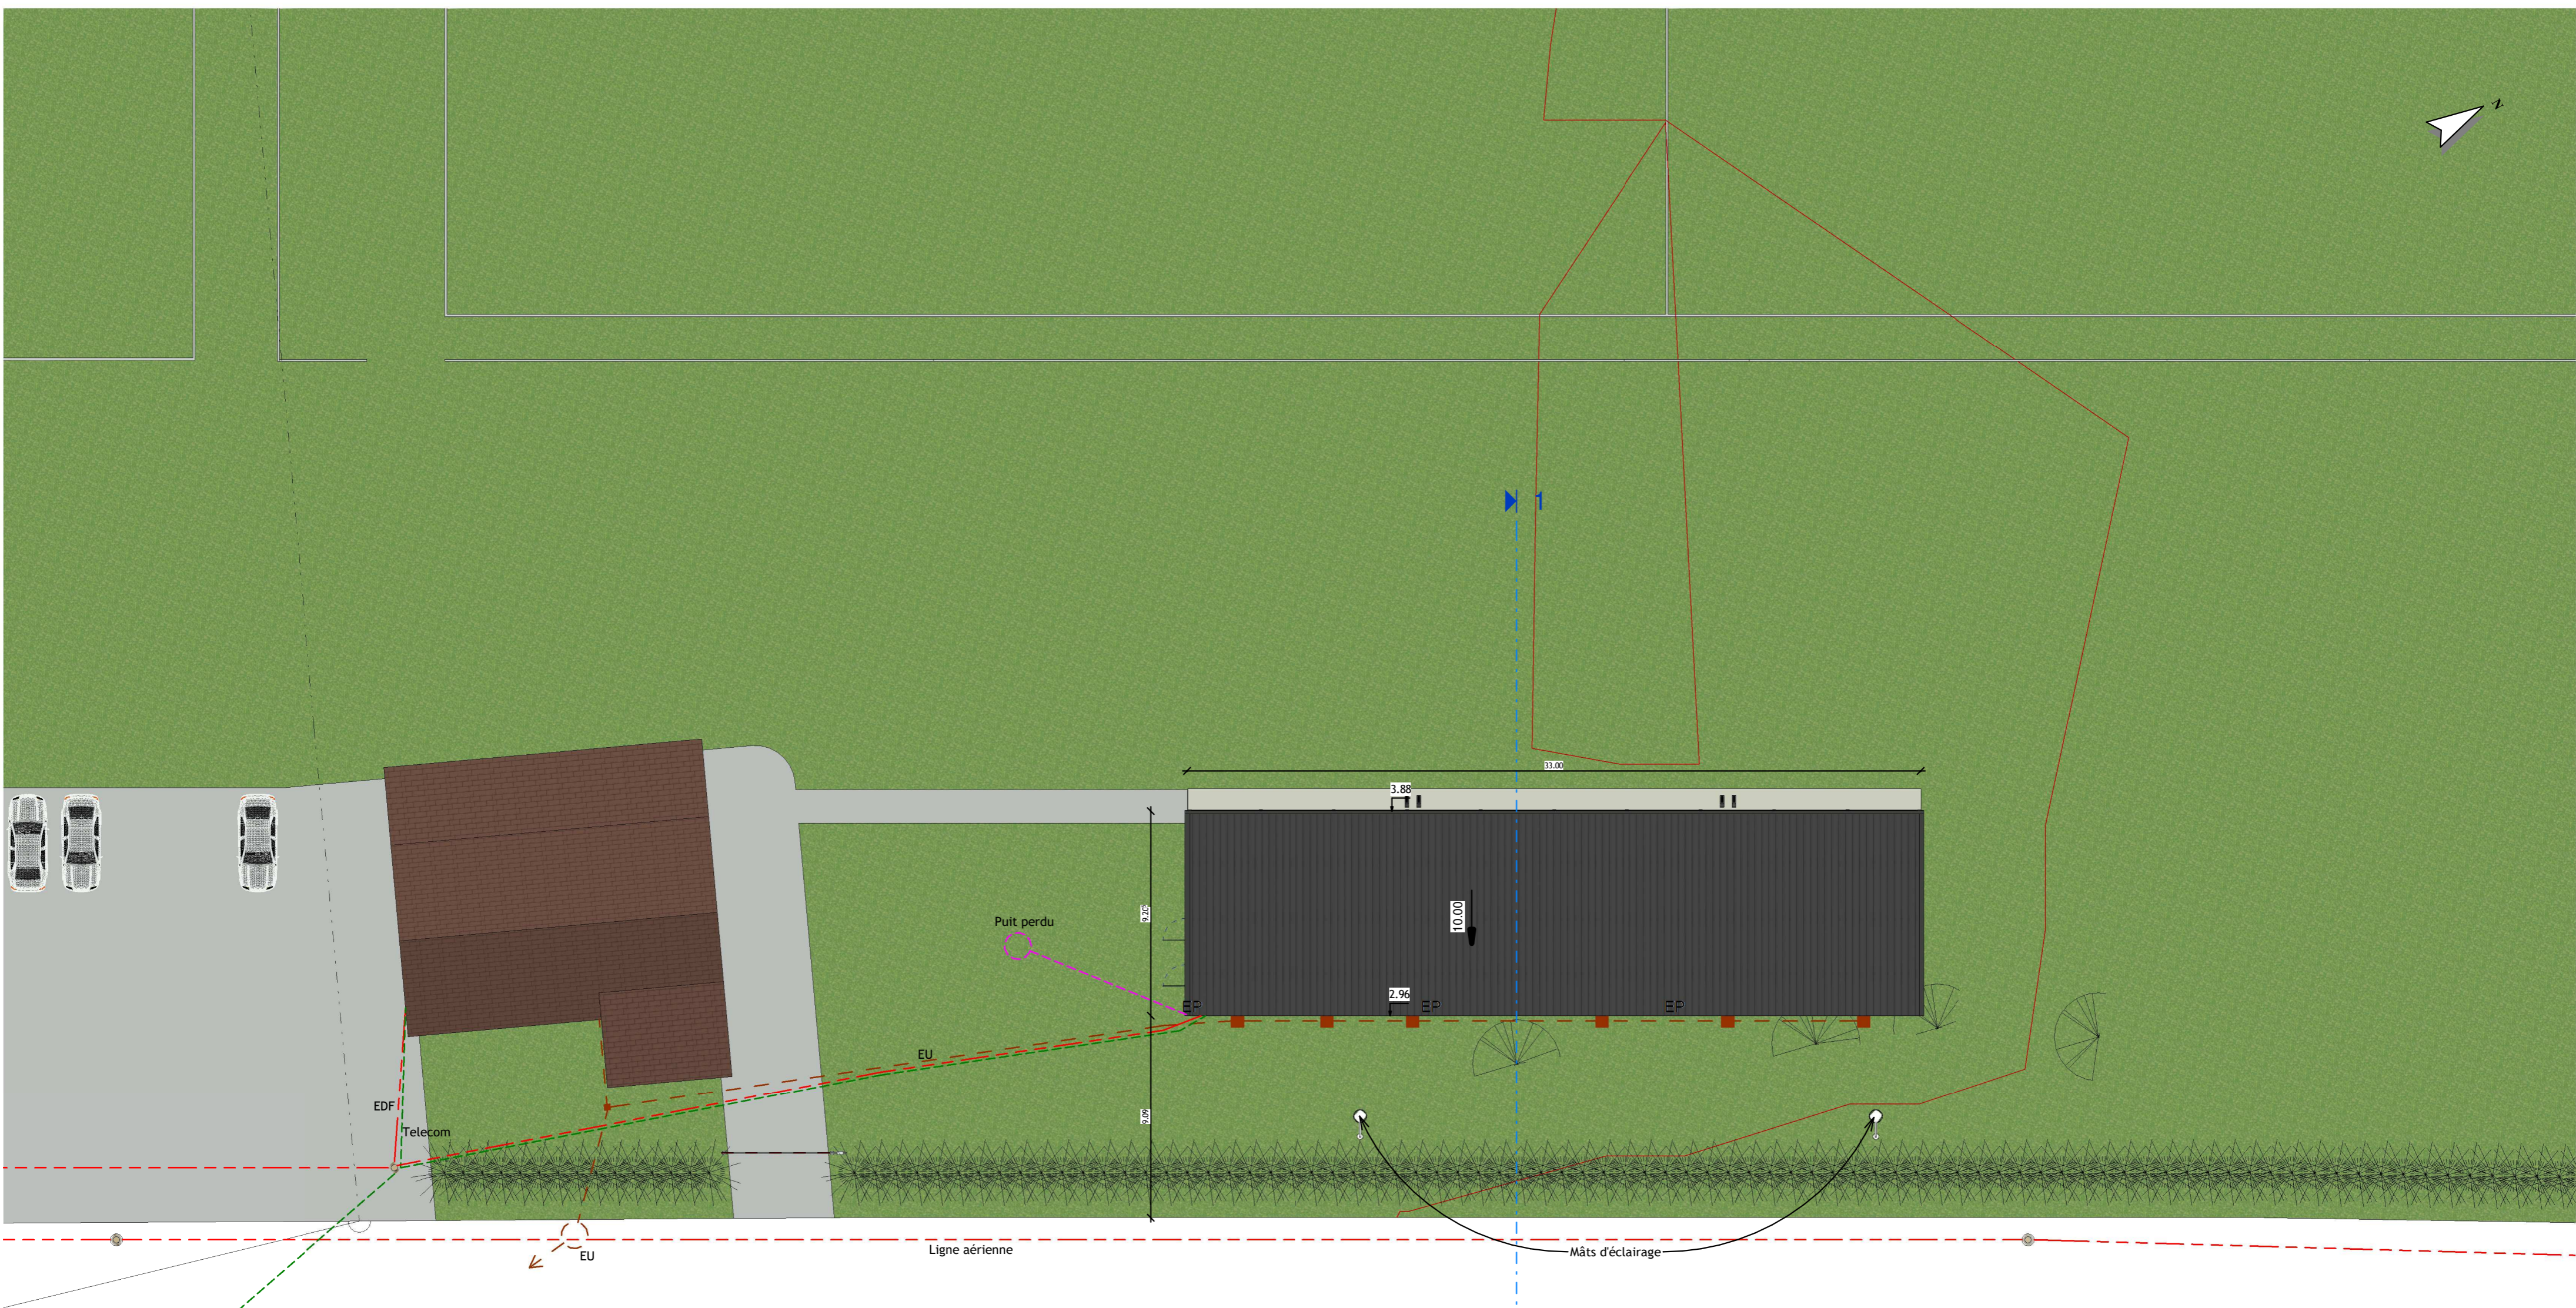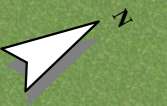

Route de l'Aerodrome

1

SYMMETRIA
 Architecte - Frédéric CAUCHIE
 416 rue du Grand Messia - 39570 MESSIA S/SORNE
 Tél. 03 84 86 20 68 - Port. 06 32 85 48 00
 E-mail : contact@symmetria.fr
 SIRET 494 964 240 00035


Les plans sont la propriété intellectuelle de l'architecte. Aucune utilisation ne peut être faite sans son autorisation écrite

MAITRE D'OUVRAGE :		PROJET :	
Mairie CROTENAY		VESTIAIRES FOOT USCCA CROTENAY	
DESSINATEUR : N° PLAN :		DATE :	Echelle :
Dessinateur 2	02	16/02/2024 10:39:09	1 : 200
		Route de l'Aerodrome 39 300 CROTENAY	
		PLAN DE MASSE	



Frédéric CAUCHIE
SYMMETRIA
 ARCHITECTE ET MAITRE D'OUVRAGE
 416 rue du Grand Messia
 39 570 MESSIA S/SORNE
 Tél. 03 84 86 20 68
 Port. 06 32 85 48 00
 contact@symmetria.fr
 www.symmetria-metropole.com

Coupe 1
1 : 50

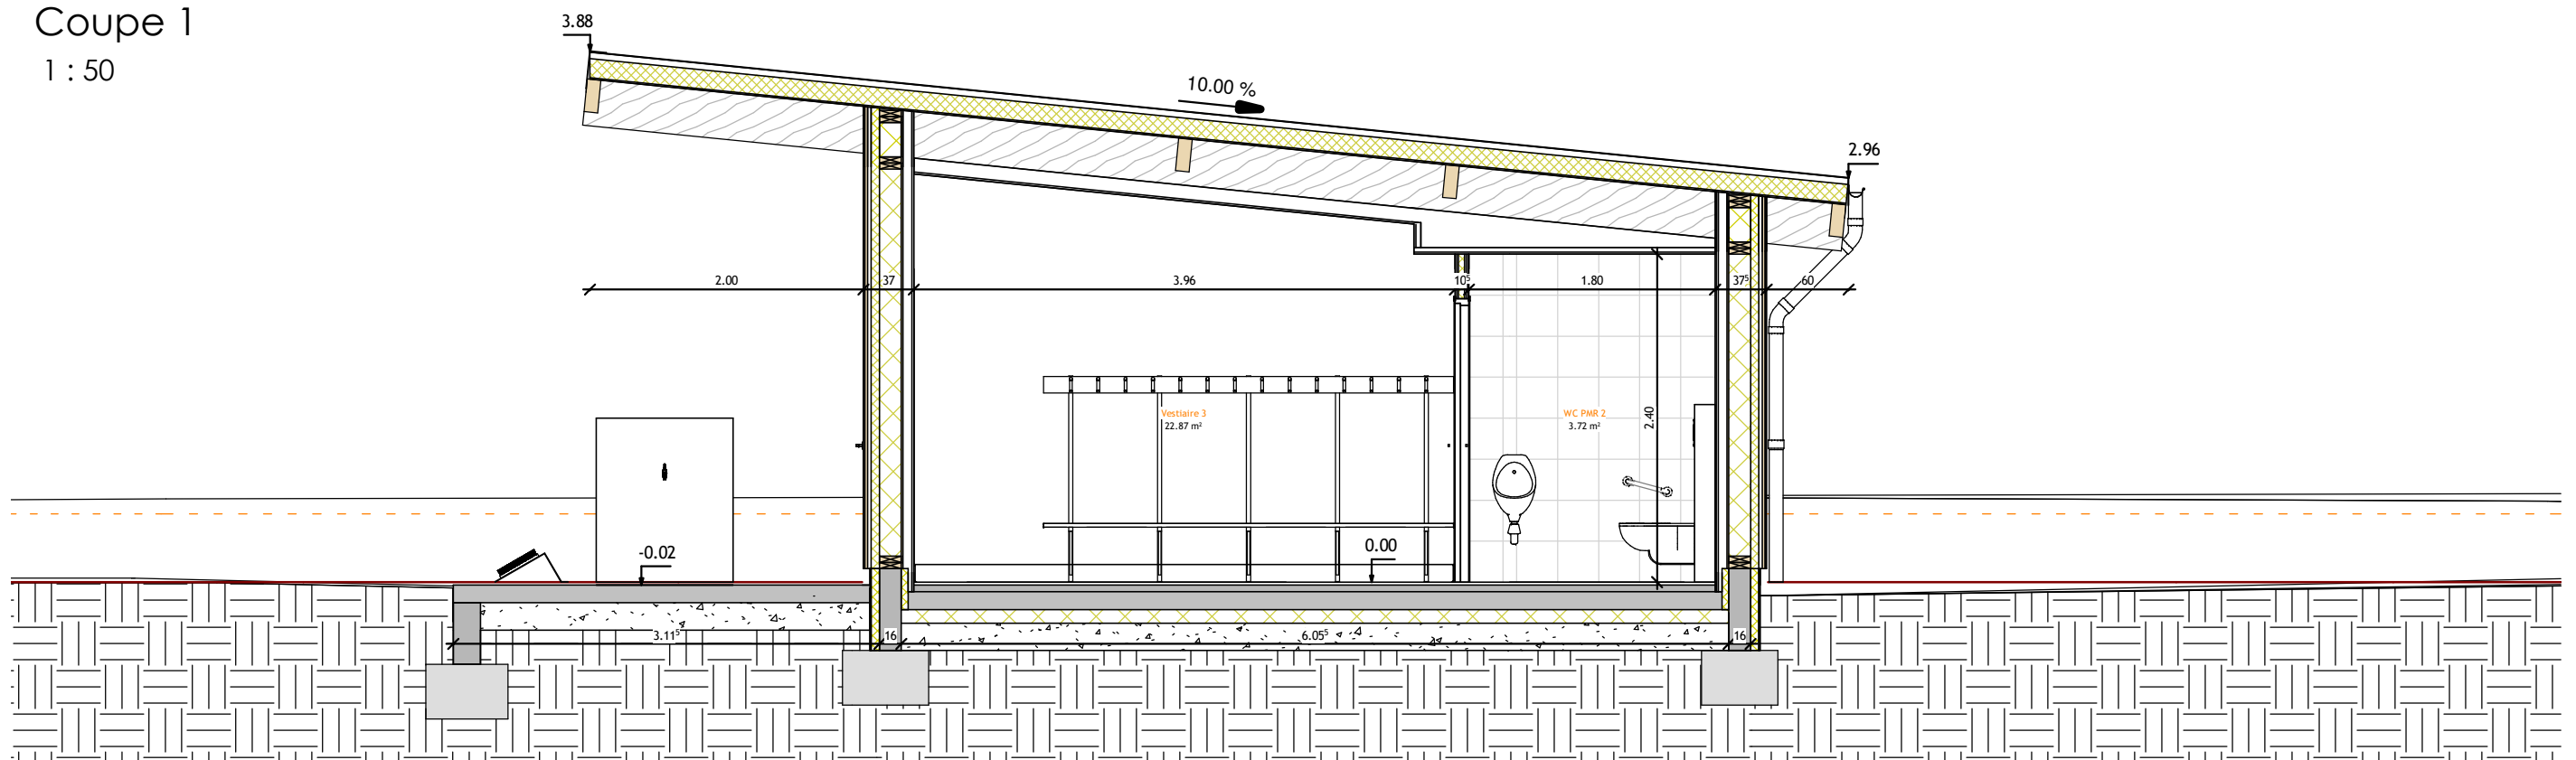

Frédéric CAUCHIE
ARCHITECTURE ET MAÎTRISE D'ŒUVRE

416, rue du Grand Messia
39 570 MESSIA-SUR-SORNE
Tel : 03-84-86-20-68
Port: 06-32-85-48-00
contact@symmetria.fr
www.symmetria-maitredoeuvre.fr


VESTIAIRES FOOT USCCA CROTENAY

Numéro de projet	03	COUPE
Date	16/02/2024 10:37:34	Echelle : 1 : 50
		Dessinateur : Dessinateur 2


Mairie CROTENAY

SYMMETRIA
Architecte - Frédéric CAUCHIE
416 rue du Grand Messia - 39570 MESSIA S/ SORNE
Tél. 03 84 86 20 68 - Port 06 32 85 48 00
E-mail : contact@symmetria.fr
SIRET 494 964 240 00035

Les plans sont la propriété intellectuelle de l'architecte. Aucune utilisation ne peut être faite sans son autorisation écrite

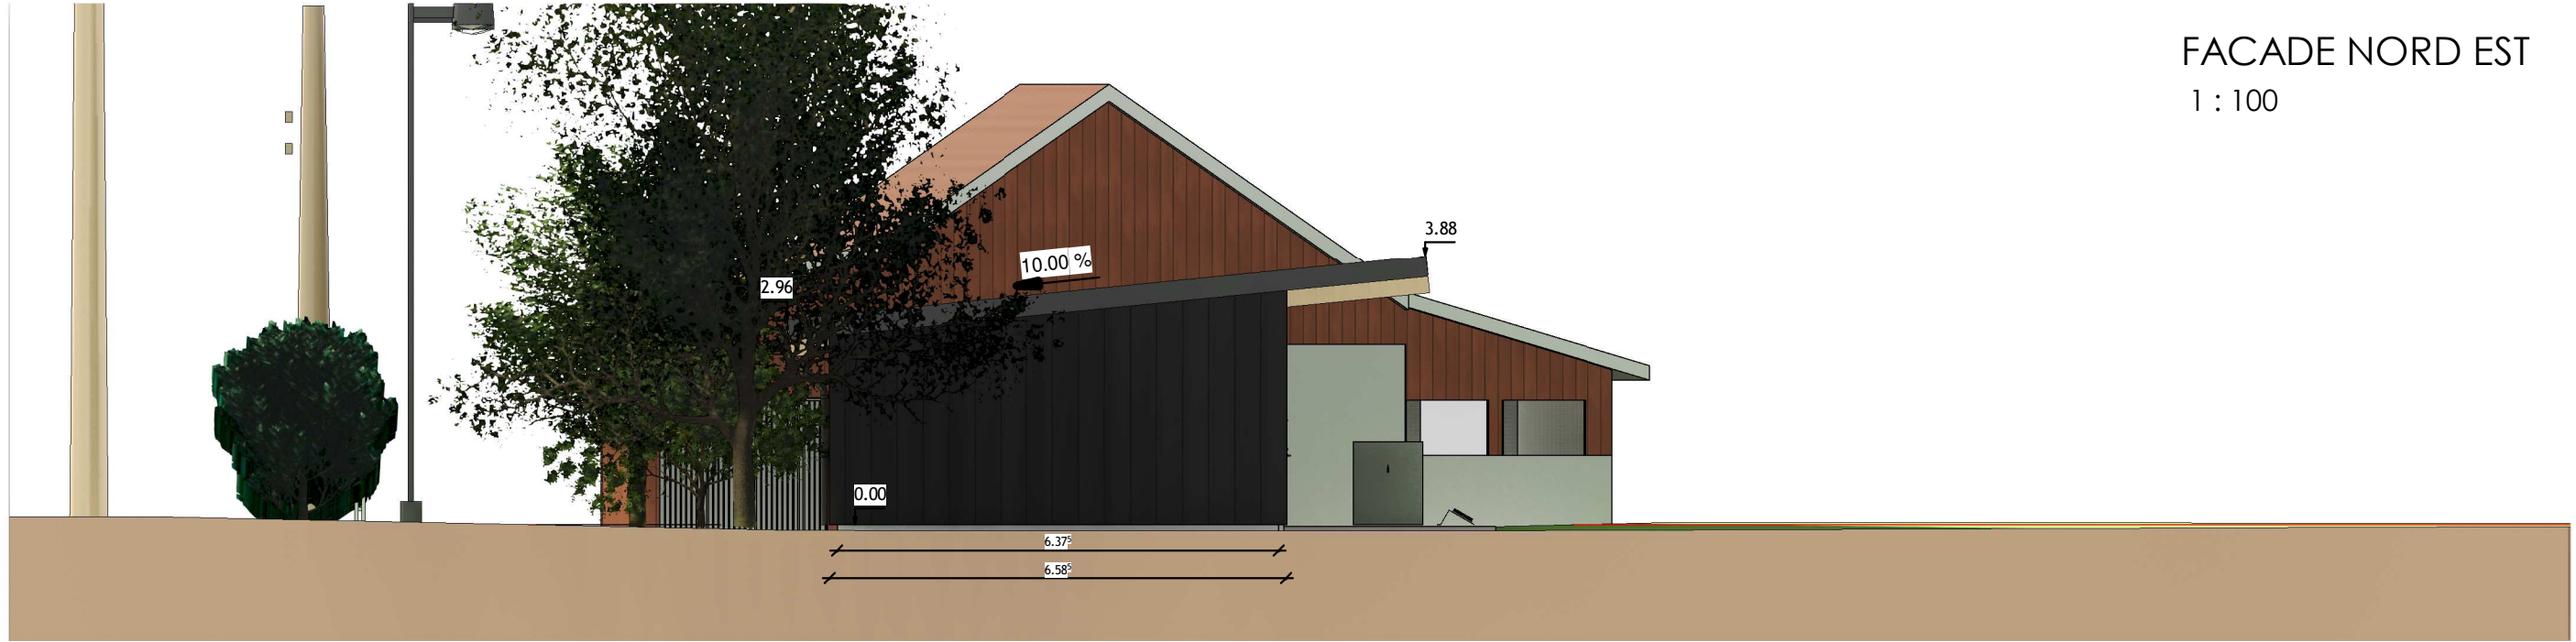

FACADE NORD EST
1 : 100

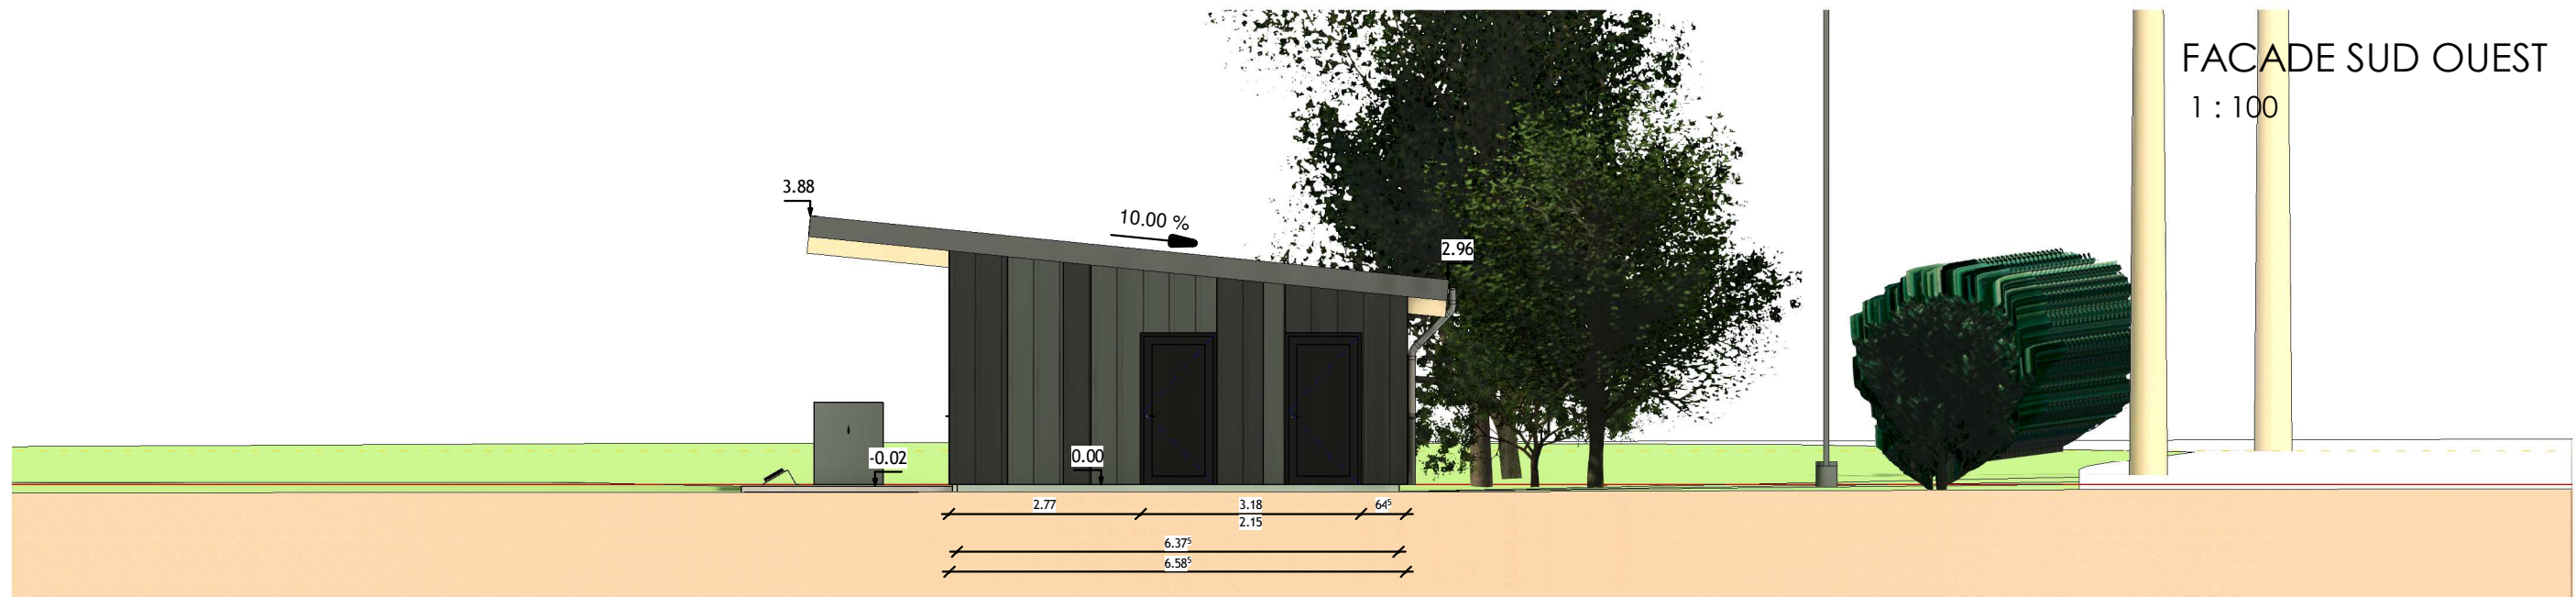

FACADE SUD OUEST
1 : 100



416, rue du Grand Messia
39 570 MESSIA-SUR-SORNE
Tel : 03-84-86-20-68
Port: 06-32-85-48-00
contact@symmetria.fr
www.symmetria-maitredoeuvre.fr

VESTIAIRES FOOT USCCA CROTENAY

Numéro de projet	05-1	FACADES	Mairie CROTENAY
Date	16/02/2024 10:37:37	Dessinateur : Dessinateur 2	

SYMMETRIA
Architecte - Frédéric CAUCHIE
416 rue du Grand Messia - 39570 MESSIA S/ SORNE
Tél. 03 84 86 20 68 - Port 06 32 85 48 00
E-mail : contact@symmetria.fr
SIRET 494 964 240 00035

Les plans sont la propriété intellectuelle de l'architecte. Aucune utilisation ne peut être faite sans son autorisation écrite

FACADE NORD OUEST
1 : 100



FACADE SUD EST
1 : 100



416, rue du Grand Messia
39 570 MESSIA-SUR-SORNE
Tel : 03-84-86-20-68
Port: 06-32-85-48-00
contact@symmetria.fr
www.symmetria-maitredoeuvre.fr



VESTIAIRES FOOT USCCA CROTENAY

Numéro de projet	05-2	FACADES	Mairie CROTENAY
Date	16/02/2024 10:37:42	Dessinateur : Dessinateur 2	

SYMMETRIA
Architecte - Frédéric CAUCHIE
416 rue du Grand Messia - 39570 MESSIA S/ SORNE
Tél. 03 84 86 20 68 - Port 06 32 85 48 00
E-mail : contact@symmetria.fr
SIRET 494 964 240 00035

Les plans sont la propriété intellectuelle de l'architecte. Aucune utilisation ne peut être faite sans son autorisation écrite

TABLEAU DES SURFACES		
Douche 1	1.13 m ²	RDC
Douche 2	1.12 m ²	RDC
Douche 3	13.19 m ²	RDC
Douche 4	13.19 m ²	RDC
Infirmierie / Bureau délégué	15.28 m ²	RDC
Local tech. 1	2.46 m ²	RDC
Local tech. 2	2.38 m ²	RDC
Vestiaire 1	22.51 m ²	RDC
Vestiaire 2	22.51 m ²	RDC
Vestiaire 3	22.33 m ²	RDC
Vestiaire 4	22.39 m ²	RDC
Vestiaire arbitre 1	9.92 m ²	RDC
Vestiaire arbitre 2	10.36 m ²	RDC
WC 1	1.76 m ²	RDC
WC 2	1.89 m ²	RDC
WC 3	1.50 m ²	RDC
WC 4	1.50 m ²	RDC
WC PMR 1	3.64 m ²	RDC
WC PMR 2	3.61 m ²	RDC
WC PMR 3	3.53 m ²	RDC
WC PMR 4	3.53 m ²	RDC
Total	179.71 m ²	

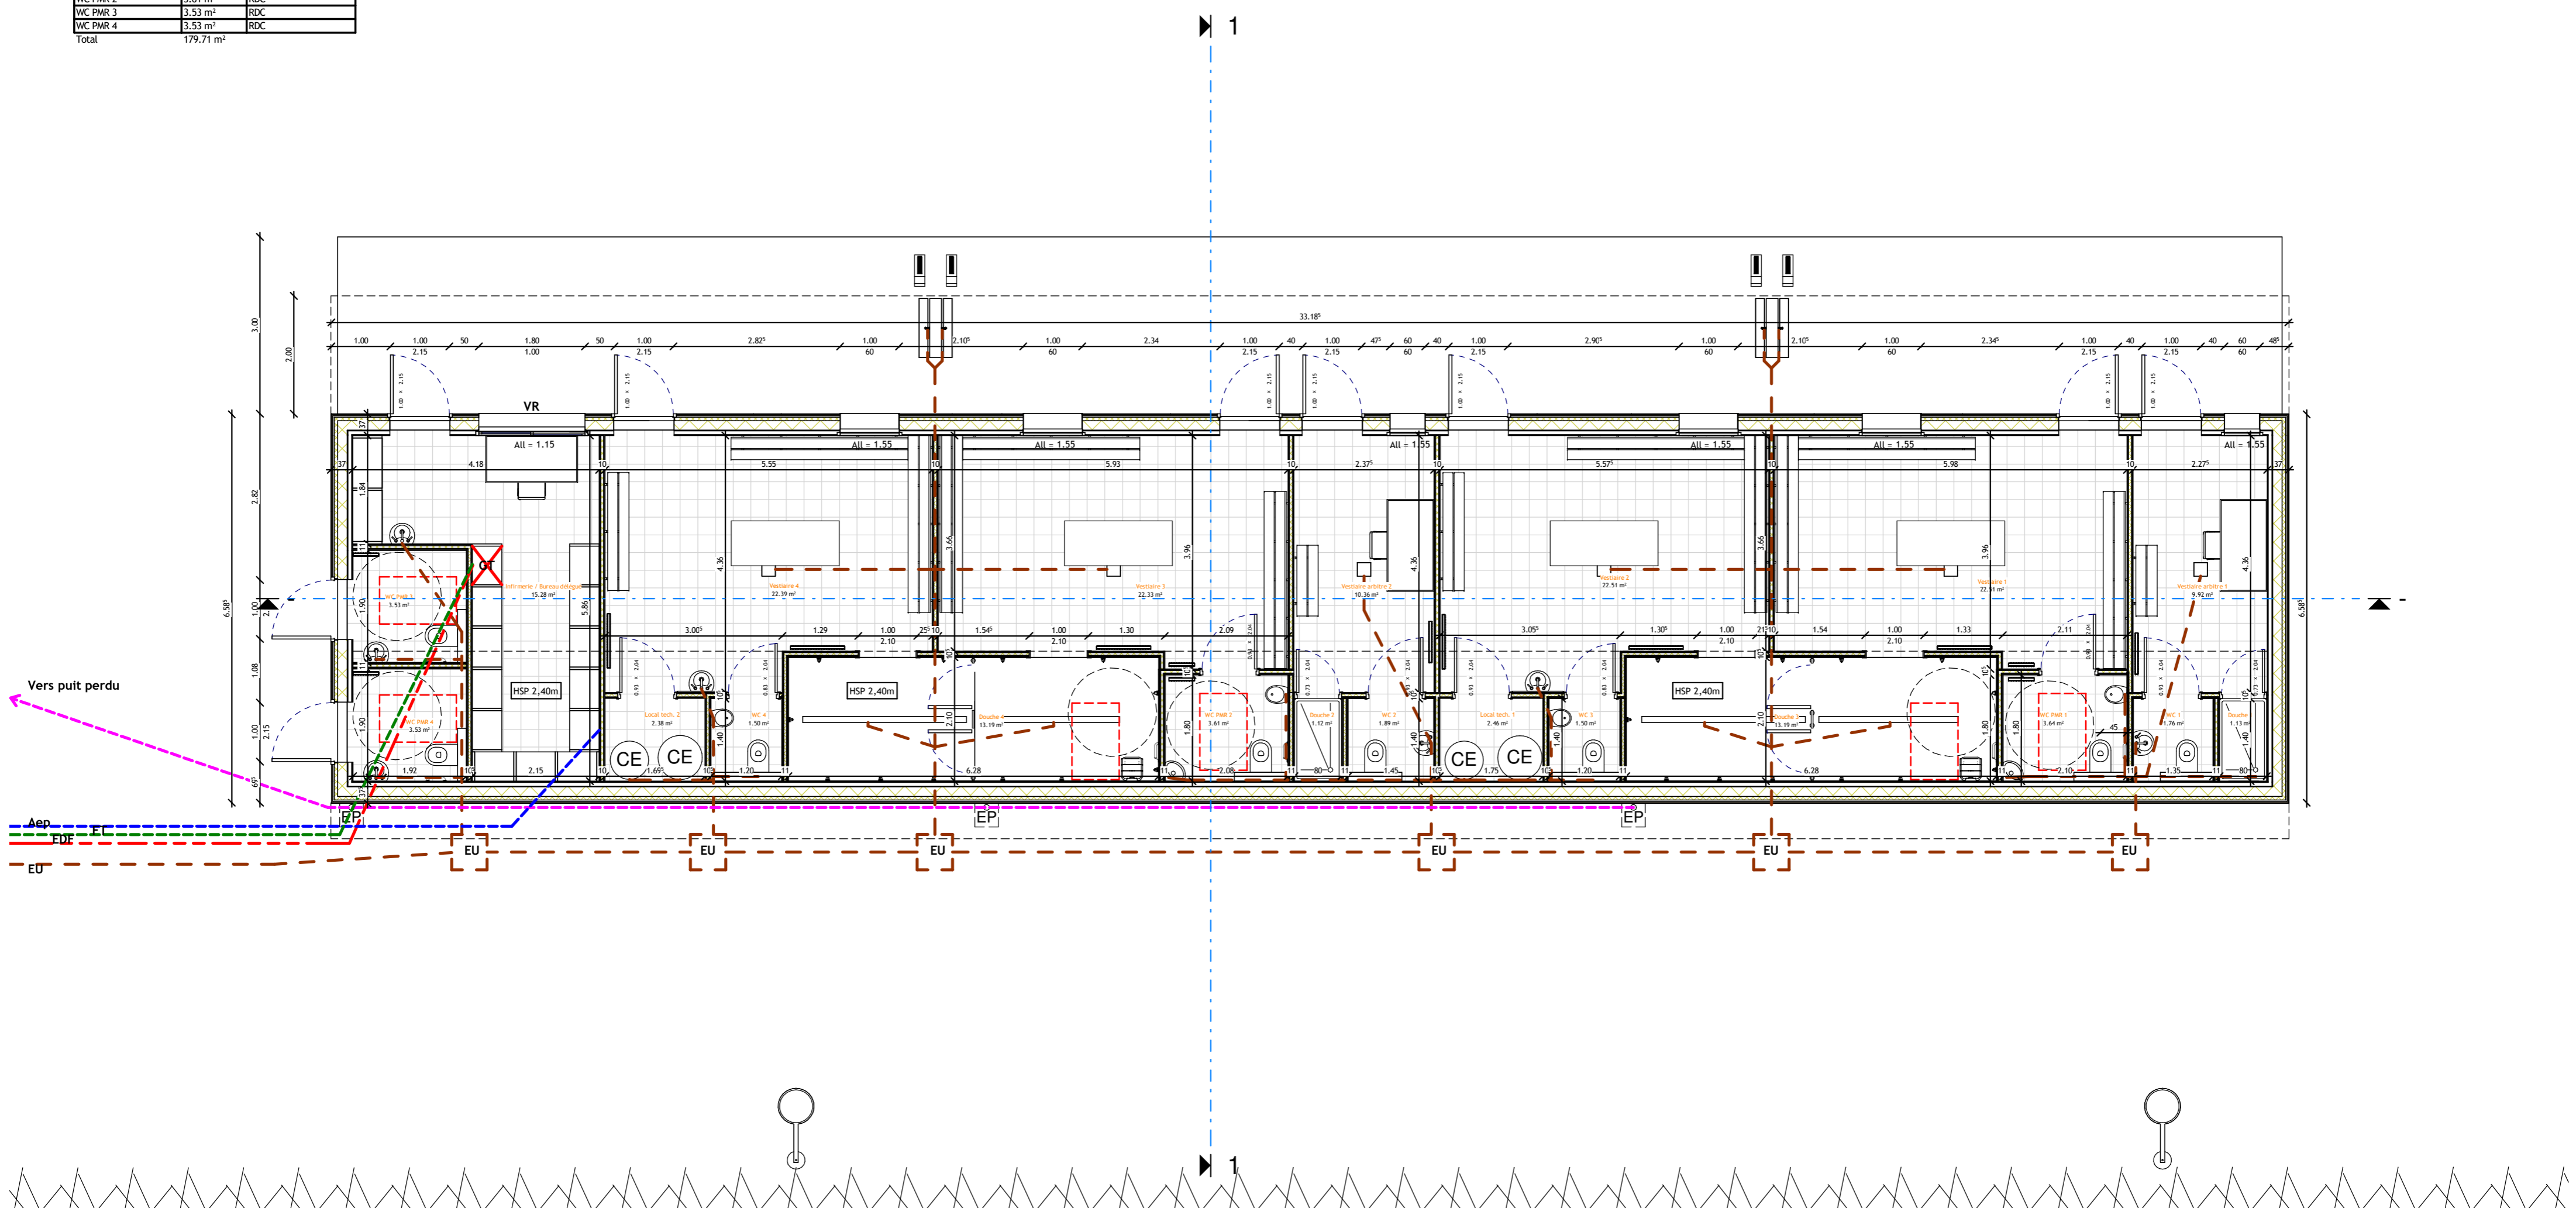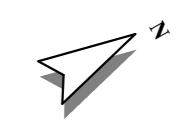

Les plans sont la propriété intellectuelle de l'architecte. Aucune utilisation ne peut être faite sans son autorisation écrite.

SYMMETRIA
Architecte - Frédéric CAUCHIE
416 rue du Grand Messia - 39570 MESSIA S/ SORNE
Tél. 03 84 86 20 68 - Port. 06 32 85 48 00
E-mail : contact@symmetria.fr
SIRET 494 964 240 00035

MAITRE D'OUVRAGE : Mairie CROTENAY

PROJET : VESTIAIRES FOOT USCCA CROTENAY

Route de l'Aerodrome
39 300 CROTENAY

DESSINATEUR : N° PLAN : DATE : Echelle :


Dessinateur 2 09 16/02/2024 11:25:07 1 : 75

PLAN RDC

SYMMETRIA
Frédéric CAUCHIE
416 rue du Grand Messia
39 570 MESSIA S/ SORNE
Tél. 03 84 86 20 68
Port. 06 32 85 48 00
contact@symmetria.fr
www.symmetria-mathieucauchie.fr

USCCA

Union Sportive Crotenay Combe d'Ain

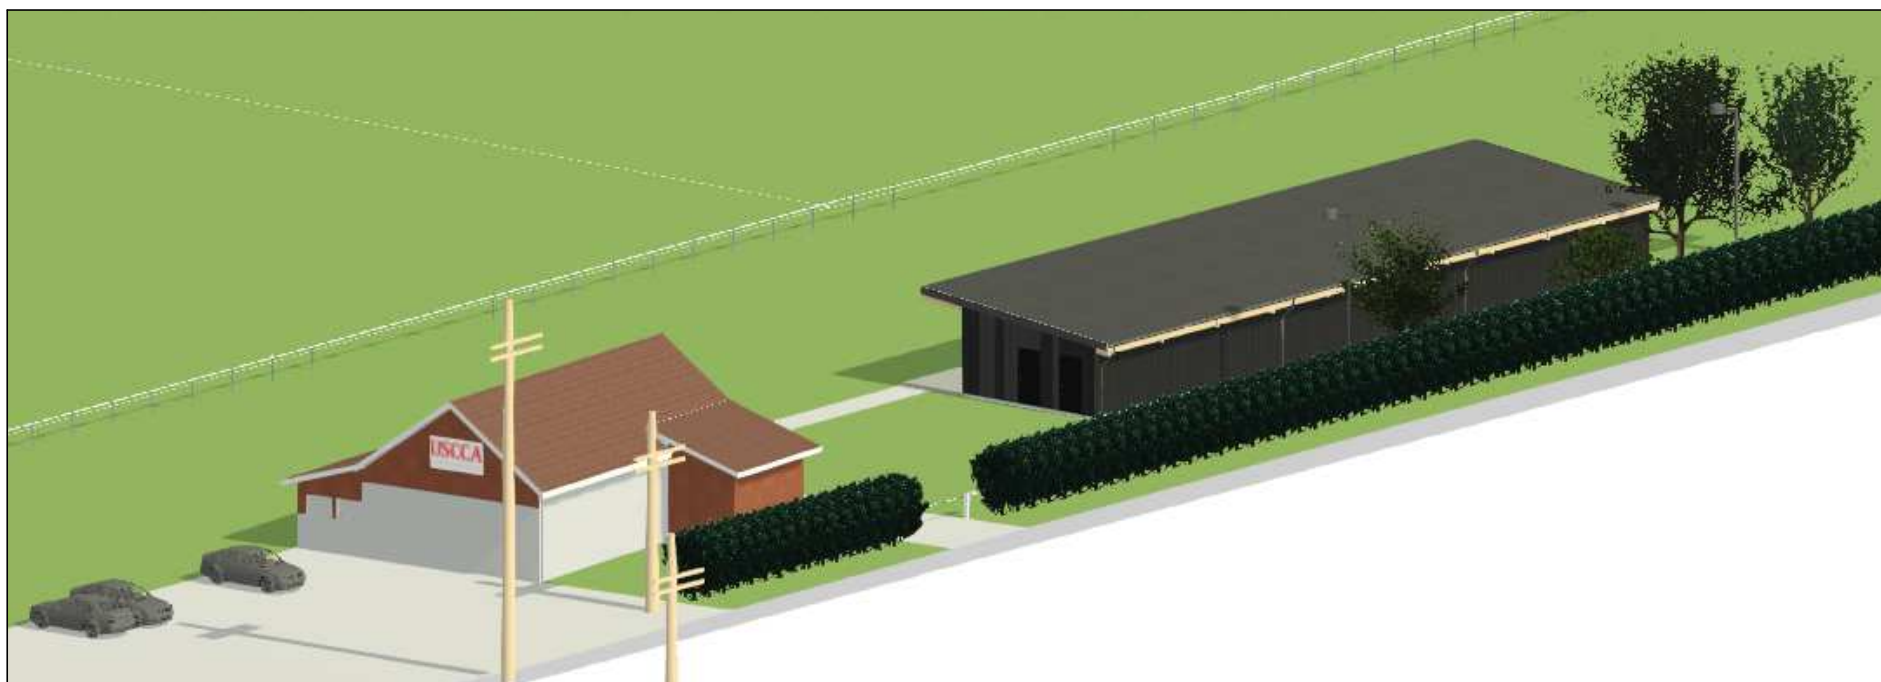

416, rue du Grand Messia
39 570 MESSIA-SUR-SORNE
Tel : 03-84-86-20-68
Port: 06-32-85-48-00
contact@symmetria.fr
www.symmetria-maitredoeuvre.fr

VESTIAIRES FOOT USCCA CROTENAY

Numéro de projet	A	3D
Date	16/02/2024 10:37:42	Echelle :
		Dessinateur : Dessinateur 2

Mairie CROTENAY

Les plans sont la propriété intellectuelle de l'architecte. Aucune utilisation ne peut être faite sans son autorisation écrite

SYMMETRIA
Architecte - Frédéric CAUCHIE
416 rue du Grand Messia - 39570 MESSIA S/ SORNE
Tél. 03 84 86 20 68 - Port 06 32 85 48 00
E-mail : contact@symmetria.fr
SIRET 494 964 240 00035